


OBRA: REHABILITACION DE CALLE 10X11-AY11 Y 11X10Y8 EN LA LOCALIDAD Y MUNICIPIO DE TEKOM, YUCATAN. NUMERO DE LICITACION: FISM-R33-081-2019-01-LP

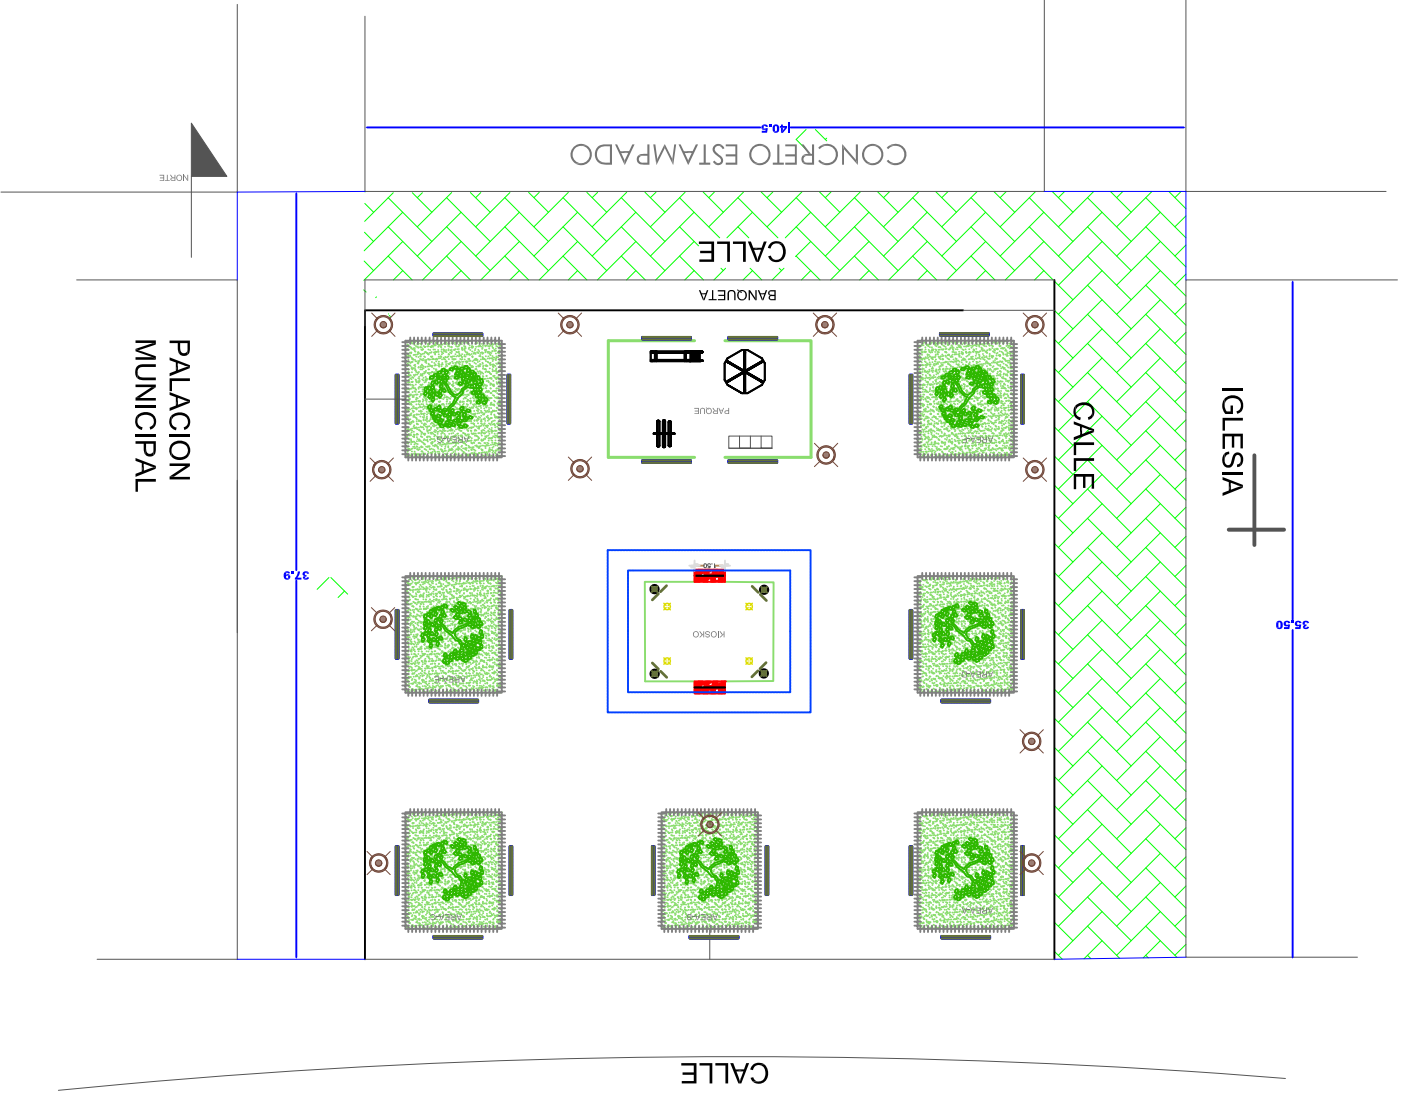

C. VICTOR MANUEL BATUN CAN
PRESIDENTE MUNICIPAL DE TEKOM

C. ALVARO ARTURO VEGA AYALA
ADMINISTRADOR UNICO DE LA EMPRESA VAP
DESARROLLOS Y CAMINOS S. A. DE C.V.